

ΕΦΗΜΕΡΙΣ ΤΗΣ ΚΥΒΕΡΝΗΣΕΩΣ
ΤΗΣ ΕΛΛΗΝΙΚΗΣ ΔΗΜΟΚΡΑΤΙΑΣ

ΑΘΗΝΑ 11 ΣΕΠΤΕΜΒΡΙΟΥ 1984 | ΤΕΥΧΟΣ ΤΕΤΑΡΤΟ | ΑΡΙΘΜΟΣ ΦΥΛΛΟΥ 475

ΠΕΡΙΕΧΟΜΕΝΑ

ΑΠΑΛΛΟΤΡΙΩΣΕΙΣ
ΑΠΟΦΑΣΕΙΣ

ΠΟΛΕΟΔΟΜΙΑ
ΑΠΟΦΑΣΕΙΣ

ΑΠΑΛΛΟΤΡΙΩΣΕΙΣ
ΑΠΟΦΑΣΕΙΣ

Αριθ. 6530 (1)

Καθορισμός οριογραμμής του αιγιαλού και δημιουργία ζώνης παραλίας στη θέση «Ρεβελι» Ασταχού».

Ο ΝΟΜΑΡΧΗΣ ΑΙΤΩΛΙΑΣ ΚΑΙ ΑΚΑΡΝΑΝΙΑΣ

Έχοντας υπόψη :

1. Τις διατάξεις των άρθρων 1 μέχρι και 7 του Α.Ν. 2344/1940 «περί αιγιαλού και παραλίας», όπως τροποποιήθηκαν και συμπληρώθηκαν με τις διατάξεις : α) του άρθρου 13 του Ν. 1078/1980 και β) του άρθρου 23 του Ν. 1337/1983.

2. Τις διατάξεις της παραγράφου 9 του άρθρου 1 του Κεφαλαίου Β' της Ο.208/181/26.4.1982 (ΦΕΚ 214/26.4.1982 τεύχος Β') κοινής απόφασης των Υπουργών Προεδρίας Κυβερνήσεως και Οικονομικών «Αναμόρφωση Συλλογικών Οργάνων Γνωμοδοτικής και Αποφασιστικής αρμοδιότητας του Υπουργείου Οικονομικών.»

3. Την αριθ. 12161/21.12.1982 απόφασή μας «περί συγκροτήσεως Επιτροπών καθορισμού των ορίων του αιγιαλού και παραλίας και θέσεων αμμοληψίας στις περιφέρειες των Οικον. Εφοριών Νομού Αιτωλ/νίας».

4. Την από 18 Μαΐου 1983 έκθεση της Επιτροπής καθορισμού των ορίων του αιγιαλού και παραλίας και θέσεων αμμοληψίας, που καθόρισε τα όρια του αιγιαλού και της παραλίας στη θέση «Ρεβελι» Ασταχού και το από 23.4.1983, με κλίμακα 1 : 500 τοπογραφικό διάγραμμα του Τοπ. Μηχανικού Θεμιστοκλή Ντετόπουλου, που θεωρήθηκε την 23.4.1983 από την Διεύθυνση Τεχνικών Υπηρεσιών της Νομαρχίας Αιτωλ/νίας και συνοδεύει την έκθεση της προαναφερομένης Επιτροπής.

5. Τη σύμφωνη γνώμη του Γενικού Επιτελείου Ναυτικού, που διατυπώθηκε στα Φ.187.2/278/82/19.5.82 και Φ.187.2/46/2.2.84 έγγραφά του.

6. Τις διατάξεις του άρθρου 1 της παραγράφου 1 του Ν. 3200/1955 (ΦΕΚ 97/Α/1955) «περί διοικητικής αποκεντρώσεως» σε συνδυασμό με τις διατάξεις του από 28.6.1955 Β.Δ/τος «περί εξαιρέσεως από της κατά το άρθρο 1 παράγραφος 1 του Ν. 3200/1955 αρμοδιότητος των Νομαρχών, αντικειμένων τινών αρμοδιότητος του Υπουργού Οικονομικών», του Β.Δ. 704/1970 και του άρθρου 1 παράγραφος 5 του Π.Δ. 71/25.2.1984, σχετικά με τη μεταβίβαση αρμοδιοτήτων του Υπουργού Οικονομικών στους Νομάρχες και στις περιφερειακές Αρχές διανομαρχιακού επιπέδου, αποφασίζουμε :

1. Επικυρώνουμε την από 18 Μαΐου 1983 έκθεση της Επιτροπής καθορισμού των ορίων του αιγιαλού και παραλίας και θέσεων αμμοληψίας, καθώς και το από 23.4.1983 τοπογραφικό διάγραμμα, που την συνοδεύει, το οποίο συντάχτηκε από τον Θεμιστοκλή Ντετόπουλο, Τοπ. Μηχανικό, με κλίμακα 1 : 500 και θεωρήθηκε την 23.4.1983 από την Διεύθυνση Τεχνικών Υπηρεσιών της Νομαρχίας Αιτωλ/νίας, επί του οποίου η πιο πάνω Επιτροπή, καθόρισε στη θέση «Ρεβελι» Ασταχού, με κόκκινη συνεχή πολυγωνική γραμμή την οριογραμμή του αιγιαλού, με κίτρινη συνεχή πολυγωνική γραμμή την οριογραμμή της παραλίας και με κυανή συνεχή πολυγωνική γραμμή την οριογραμμή του παλαιού αιγιαλού.

2. Η παρούσα απόφαση μαζί με την έκθεση και το διάγραμμα που προαναφέραμε, να δημοσιευτούν στην Εφημερίδα της Κυβερνήσεως σύμφωνα με τις διατάξεις του άρθρου 13 του Ν. 1078/1980.

ΕΚΘΕΣΗ

Επιτροπής καθορισμού οριογραμμής αιγιαλού και παραλίας στη θέση «Ρεβελι» Ασταχού (άρθρ. 74 Π.Δ. 636/77).

Ασταχός, σήμερα 18 Μαΐου 1983, η κατά νόμο αρμόδια Επιτροπή καθορισμού ορίων αιγιαλού και παραλίας που αποτελείται από τους :

1. Χαράλαμπο Παπαγιάννη, Οικον. Έφορο Ασταχού, ως πρόεδρο

2. Θεμιστοκλή Ντεντόπουλο, τοπογράφο μηχανικό με 4ο βαθμό, ως αναπληρωτή του Δ/ντού Τεχνικών Υπηρεσιών Νομού Αιτωλ/νίας και

3. Αντώνιο Μανωλάκο, Αντιπλοίαρχο Λ/Σ Λιμενάρχου Πατρών, ως μέλη (αποτελούντες την Επιτροπή του άρθρου 74 του Π.Δ. 636/77), συγκληθείσα διά της 701/26.4.1983 εντολής του προέδρου αυτής, μετέβη επί τόπου στην προαναφερομένη περιοχή την 18.5.1983 και αφού έλαβε υπόψη :

1. Το υπό του Θεμιστοκλή Ντεντόπουλου συνταχθέν την 23.4.1983 τοπογραφικό διάγραμμα εις 10/πλούν της ανωτέρω περιοχής υπό κλίμακα 1 : 500 θεωρημένο υπό της Δ.Τ.Υ. Νομού Αιτωλ/νίας την 23.4.1983, ως το άρθρο 20 Ν. 719/77 ορίζει.

2. Τις διατάξεις του άρθρου 74 του Π.Δ. 636/1977.

3. Τις διατάξεις του Α.Ν. 2344/40, όπως τροποποιήθηκαν με το άρθρο 20 του Ν. 719/77.

4. Τις διατάξεις των άρθρων 5 και 6 του αυτού Α.Ν. 2344/40.

5. Την υπ' αριθμ. 12161/21.12.1982 απόφαση του Νομάρχη Αιτωλ/νίας.

6. Το υπ' αριθμ. Φ.187.2/278/82 από 19.5.1982 έγγραφο του Γ.Ε.Ν.

7. Τα από την διενεργηθείσα αυτοψία την 18.5.83 προκύψαντη στοιχεία, ήτοι :

α) 'Οτι το έδαφος είναι πεδινό που σχηματίσθηκε από επιχωματώσεις της θάλασσας κατά το έτος 1972 με δαπάνες του Ελληνικού Δημοσίου.

β) 'Οτι δεν λιμνάζουν ύδατα.

γ) 'Οτι δεν υπάρχουν αυτοφυή υδρόβια φυτά (βούρλα κ.τ.λ.).

δ) 'Οτι υπήρχε παλαιός αιγιαλός (προκύπτει από την συντελεσθείσα επιχωμάτωση και μαρτυρίες υπερηλίκων κατοίκων της Κοινότητας Ασταχού).

στ) 'Οτι δεν υπάρχουν κτίσματα στη ζώνη παραλίας, αποφασίζει :

Καθορίζει επί του ως άνω τοπογραφικού διαγράμματος :

α) Την οριογραμμή του αιγιαλού δια συνεχούς πολυγωνικής γραμμής ερυθράς 1,2,3,4.

β) Την οριογραμμή της παραλίας διά συνεχούς κιτρίνης πολυγ/κής γραμμής 1',2',3',4'.

γ) Την οριογραμμή του παλαιού αιγιαλού διά συνεχούς κυανής πολυγωνικής γραμμής 1'',2'',3'', ... 20''.


δ) Η οριογραμμή της παραλίας απέχει 10 μέτρα από την οριογραμμή του αιγιαλού.

Η Επιτροπή


Ο Πρόεδρος	Τα Μέλη
Χ. ΠΑΠΑΓΙΑΝΝΗΣ	Θ. ΝΤΕΝΤΟΠΟΥΛΟΣ
	Α. ΜΑΝΩΛΑΚΟΣ


Μεσολόγγι, 10 Ιουλίου 1984

Ο Νομάρχης
Β. ΓΙΑΝΝΑΚΟΥΛΙΑΣ

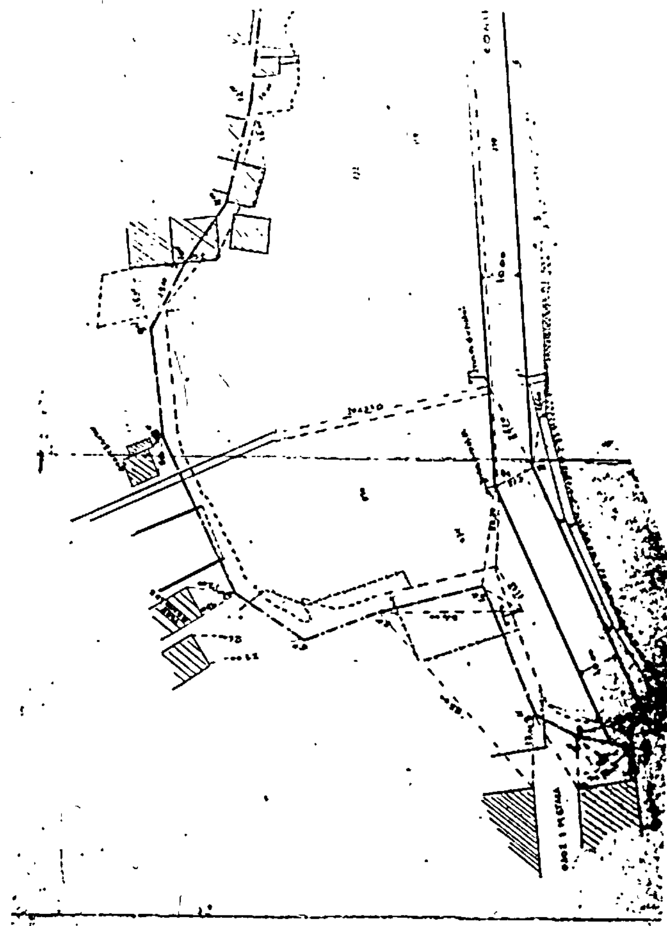



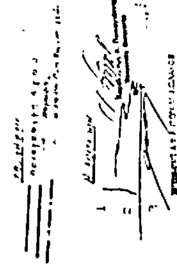

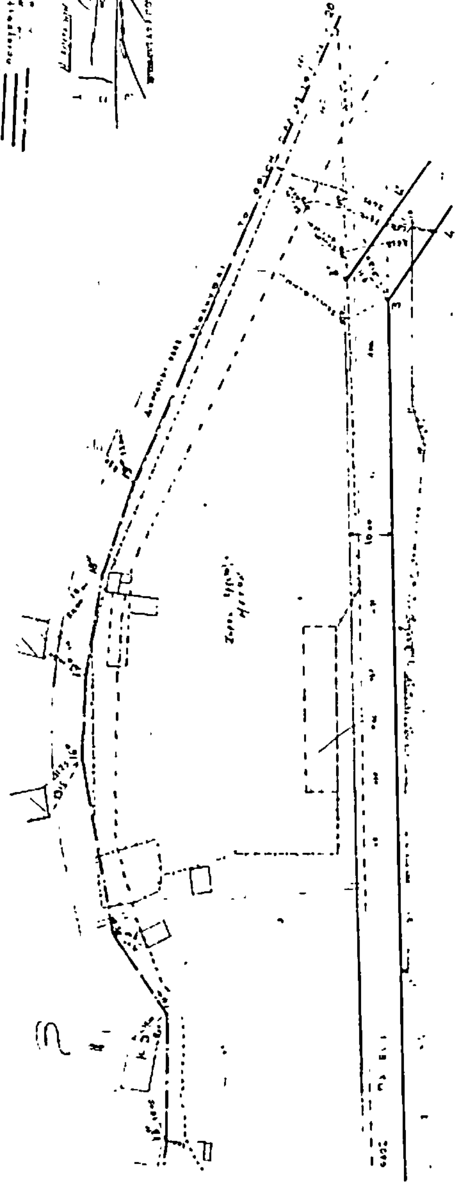

Αριθ. 11304 (2)

Καθορισμός των ορίων του αιγιαλού και δημιουργία ζώνης παραλίας στη θέση «Χριστός Χαλέπας» Ν. Χανίων.

Ο ΝΟΜΑΡΧΗΣ ΧΑΝΙΩΝ

Έχοντας υπόψη :

1. Τις διατάξεις των άρθρων 1 μέχρι και 7 του Α.Ν. 2344/40 «περί αιγιαλού και παραλίας», όπως τροποποιήθηκαν και συμπληρώθηκαν με τις διατάξεις :α) του άρθρου 13 του Ν. 1078/1980 και β) του άρθρου 23 του Ν. 1337/1983.

2. Τις διατάξεις της παραγράφου 9 του άρθρου 1 κεφαλαίου Β' της Ο.208/181/26.4.82 κοινής απόφασης των Υπουργών Προεδρίας Κυβερνήσεως και Οικονομικών «Αναμόρφωση Συλλογικών Οργάνων Γνωμοδοτικής και Αποφασιστικής αρμοδιότητας του Υπουργείου Οικονομικών».

3. Την από 22.6.1982 έκθεση της Επιτροπής καθορισμού των ορίων του αιγιαλού, παραλίας και θέσεων αμμοληψίας, που καθόρισε τα όρια του αιγιαλού και της παραλίας στην περιοχή «Χριστός» Χαλέπας Ν. Χανίων και το από Σεπτέμβριο 1981 με κλίμακα 1 : 500 τοπογραφικό διάγραμμα του τοπογράφου μηχανικού Κ. Μυλωνογιάννη, που θεωρήθηκε την 21.2.1983 από τον Δ/ντή Τ.Υ.Ν. Χανίων και συνοδεύει την έκθεση της Επιτροπής.

4. Τη σύμφωνη γνώμη του Γ.Ε.Ν., που διατυπώθηκε στο έγγραφό του αριθμ. Φ.187.2/212/84 από 14.5.1984.

5. Τις διατάξεις του άρθρου 1 παρ. 1 του Ν. 3200/55 «περί διοικητικής αποκεντρώσεως» σε συνδυασμό με τις διατάξεις του από 28.6.1955 Βασ. Δ/τος «περί εξαιρέσεως από της κατά το άρθρο 1 παρ. 1 του Ν. 3200/55 αρμοδιότητος των Νομαρχών, αντικειμένων τινών αρμοδιότητας του Υπουργού Οικονομικών», του Β.Δ. 704/1970 και του άρθρου 1 παρ. 5 του Π.Δ. 71/1984, σχετικά με τη μεταβίβαση αρμοδιοτήτων του Υπουργού Οικονομικών στους Νομάρχες και στις περιφερειακές Αρχές διανομαρχιακού επιπέδου, αποφασίζουμε :

1. Επικυρώνουμε την από 22.6.1982 έκθεση της Επιτροπής καθορισμού των ορίων του αιγιαλού και παραλίας και θέσεων αμμοληψίας, καθώς και το από Σεπτέμβριο 1981 τοπογραφικό διάγραμμα που τη συνοδεύει, το οποίο συντάχθηκε από τον τοπ/φο μηχ/κό Κ. Μυλωνογιάννη, με κλίμακα 1 : 500 και θεωρήθηκε την 21.2.1983 από τον Δ/ντή Τ.Υ.Ν. Χανίων, επί του οποίου η πιό πάνω Επιτροπή, με κόκκινη γραμμή καθόρισε τα όρια του αιγιαλού στη θέση «Χριστός» Χαλέπας Χανίων και με κίτρινη γραμμή τα όρια της παραλίας στην ίδια θέση.

2. Η παρούσα απόφαση μαζί με την έκθεση και το διάγραμμα, που προαναφέρουμε, να δημοσιευθούν στην Εφημερίδα της Κυβερνήσεως σύμφωνα με τις διατάξεις του άρθρου 13 του Ν. 1078/80.

ΕΚΘΕΣΗ

Επιτροπής καθορισμού των ορίων του αιγιαλού κλπ. Καθορισμός για πρώτη φορά των ορίων αιγιαλού και παραλίας στη θέση Χριστός ή Κουλούρα της συνοικίας Χαλέπα Χανίων.

Χανιά, σήμερα την 22 Ιουνίου 1982 οι υπογραφόμενοι :

1. Στυλιανός Καρκαβάτσος, αναπληρωτής Οικον. Εφόρου Χανίων.

2. Θεόδωρος Μουντοκαλάκης, πολ. μηχ/κός, αναπλ. Δ/ντή Τ.Υ.Ν. Χανίων.

3. Σπυρίδων Ιωνάς, Λιμενάρχης Χανίων,

αποτελούντες την Επιτροπή καθορισμού των ορίων του αιγιαλού, επισκεφθήκαμε την περιοχή που δείχνει το διάγραμμα και :

Έχοντας υπόψη :

1. Την από 21.8.1981 αίτηση του Κωνστ/νου Σφακιωτάκη, κατοίκου Χανίων.

2. Το από Σεπτέμβριο 1981 τοπογραφικό υψομετρικό διάγραμμα του μηχανικού Κ. Μυλωνογιάννη, με κλίμακα 1 : 500, ελεγμένο για την ακρίβειά του και θεωρημένο από το Δ/ντή Τ.Υ.Ν. Χανίων την 21.2.83.

3. Τις υποδείξεις του Γεν. Επιτελείου Ναυτικού.

4. Τις διατάξεις του Α.Ν. 2344/40, ως σήμερα ισχύουν.

5. Την αντίληψη που σχημάτισε κάθε μέλος της Επιτροπής για το πλάτος της ζώνης της ξηράς που βρέχεται από τη θάλασσα.

6. Το γεγονός ότι η περιοχή είναι υπερυψωμένη και ανώμαλη, αποφασίζει :

1. Καθορίζει επί του ανωτέρω διαγράμματος :

α) Την οριογραμμή του αιγιαλού με κόκκινη συνεχή πολυγωνική γραμμή 1,2,3,4,5,6,7,8,9,10,11,12,13,14 και 15,16,17.

β) Την οριογραμμή της παραλίας με κίτρινη συνεχή πολυγωνική γραμμή 1',2',3',4',5',6',7',8',9',10',11',12',13', 14' και 15',16',17'.

2. Τα κτίσματα που υπάρχουν στη ζώνη της παραλίας δεν εξαιρούνται.

3. Αποφαίνεται ότι δεν υπάρχει περίπτωση παλαιού αιγιαλού.

4. Οι κορυφές των οριογραμμών εξασφαλίζονται με αποστάσεις από σταθερά σημεία ως φαίνεται στο διάγραμμα.


Η Επιτροπή

Ο Πρόεδρος	Τα Μέλη
ΣΤ. ΚΑΡΚΑΒΑΤΣΟΣ	Θ. ΜΟΥΝΤΟΚΑΛΑΚΗΣ
	ΣΠΥΡ. ΙΩΝΑΣ

Χανιά, 19 Ιουλίου 1984


Ο Νομάρχης


ΜΑΝΩΛΗΣ ΛΟΥΚΑΚΗΣ

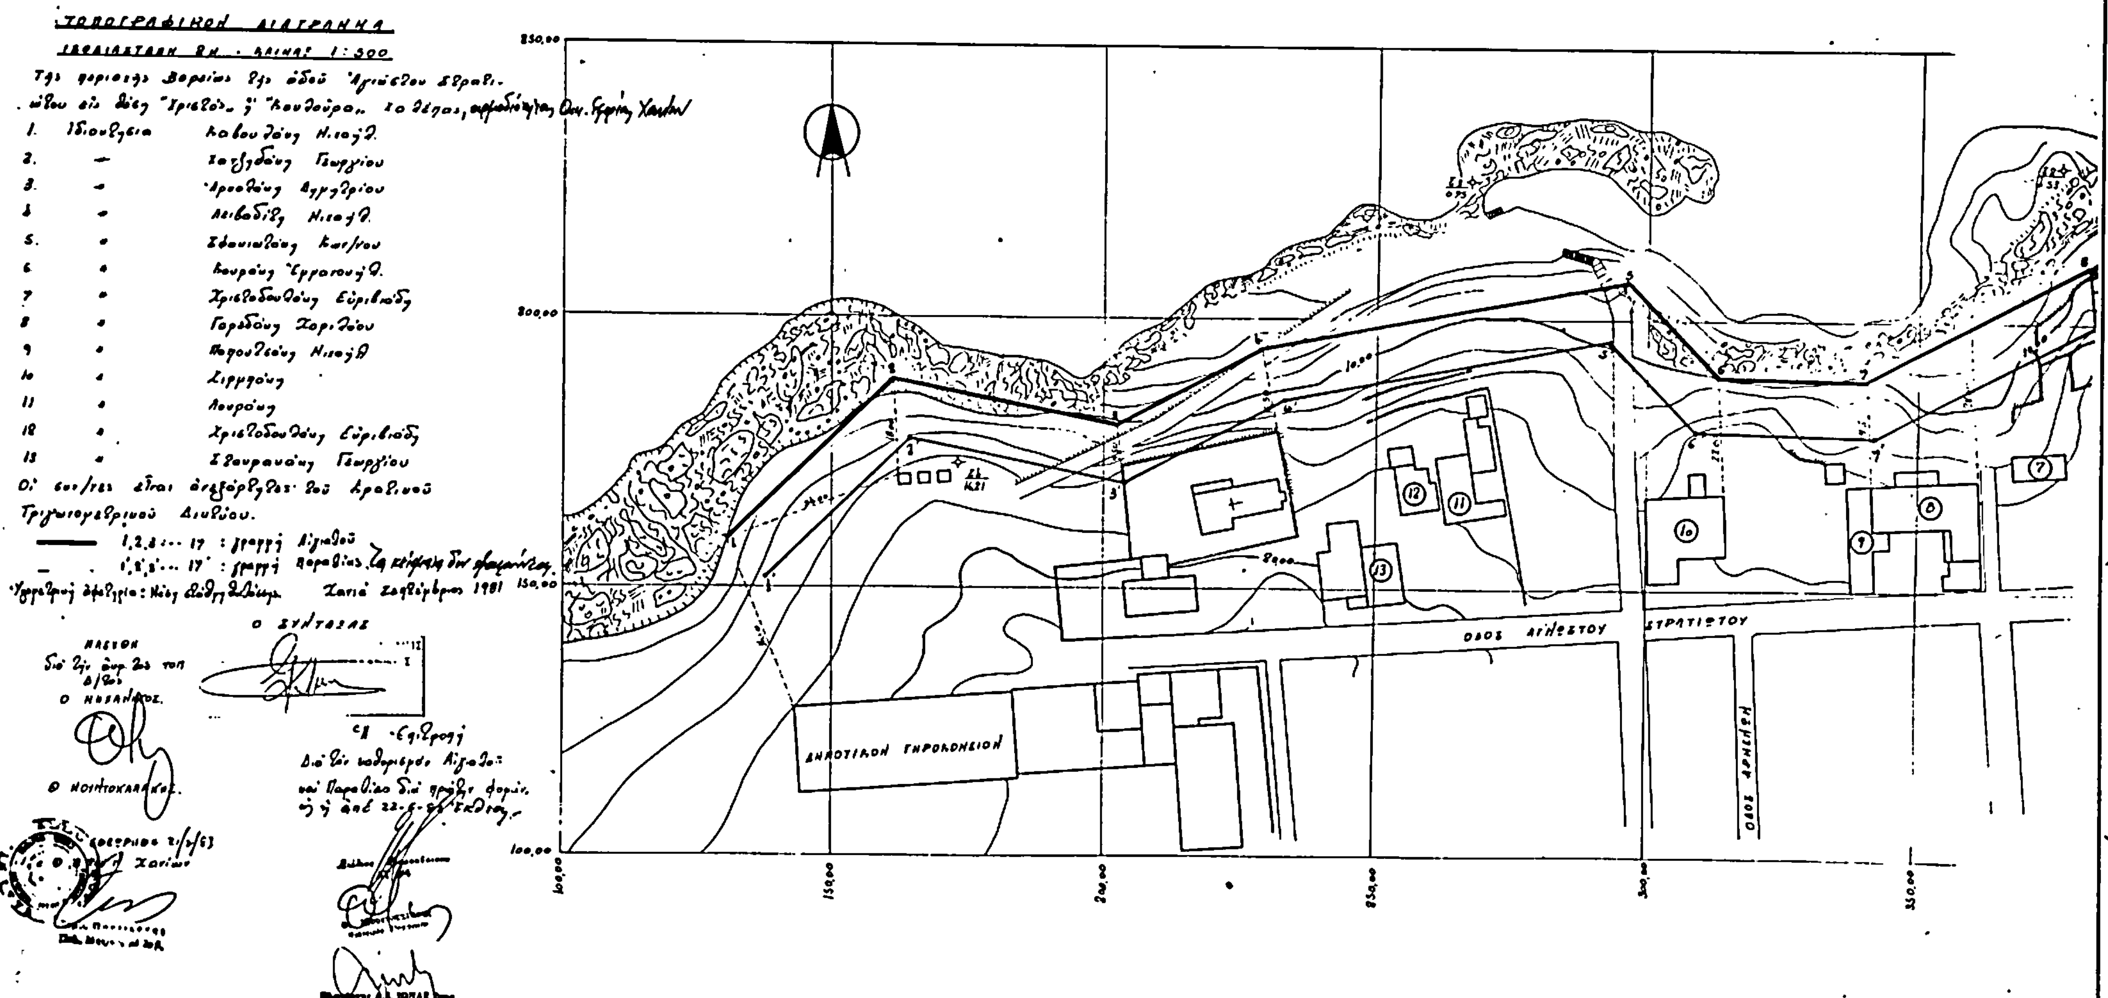
ΤΟΠΟΓΡΑΦΙΚΟΝ ΔΙΑΓΡΑΜΜΑ
ΚΛΙΜΑΞ 1:500
Της περιοχής Βορείως της οδού Αγνώστου Στρατιώτου
1. Ιδιοκτησία Καλουδάκη Νικολ.
2. — Χατζηδάκη Γεωργίου
3. — Αρναουτάκη Αργυρίου
4. — Λειβαδίτη Νικολ.
5. — Σταυνιαράκη Κων/νου
6. — Κουράκη Εμμανουήλ
7. — Χριστοδουλάκη Ευριπίδη
8. — Γαρεδάκη Χαρίδου
9. — Παρουσάκη Νικολ.
10. — Σιμμιτάκη
11. — Λουράκη
12. — Χριστοδουλάκη Ευριπίδη
13. — Σταυρακάκη Γεωργίου
Οι συν/νες είναι ανεξάρτητες του Κρατικού Τριγωνομετρικού Δικτύου.
1,2,3 ... 17 : γραμμή αιγιαλού
1',2',3' ... 17' : γραμμή παραλίας
Χανιά Σεπτέμβριος 1981
Ο ΣΥΝΤΑΞΑΣ
ΟΔΟΣ ΑΓΝΩΣΤΟΥ ΣΤΡΑΤΙΩΤΟΥ
ΔΗΜΟΤΙΚΟΝ ΓΗΡΟΚΟΜΕΙΟΝ
850,00
800,00
150,00
100,00
100,00
150,00
200,00
250,00
300,00
350,00


ΑΠΟΣΠΑΣΜΑ ΣΧΕΔΙΟΥ ΠΟΛΕΩΣ ΧΑΝΙΩΝ

ΚΛΙΜΑΞ : 1:5.000

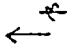

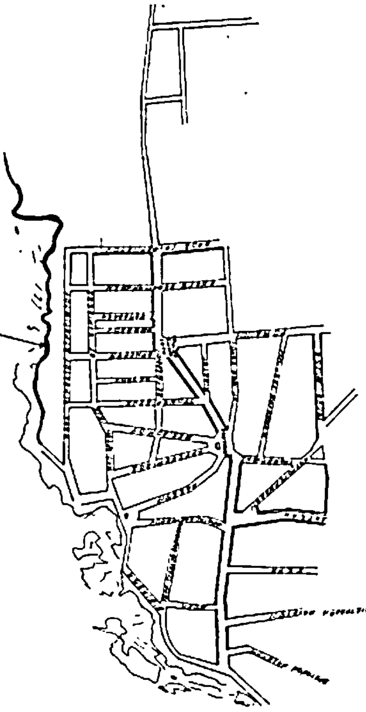



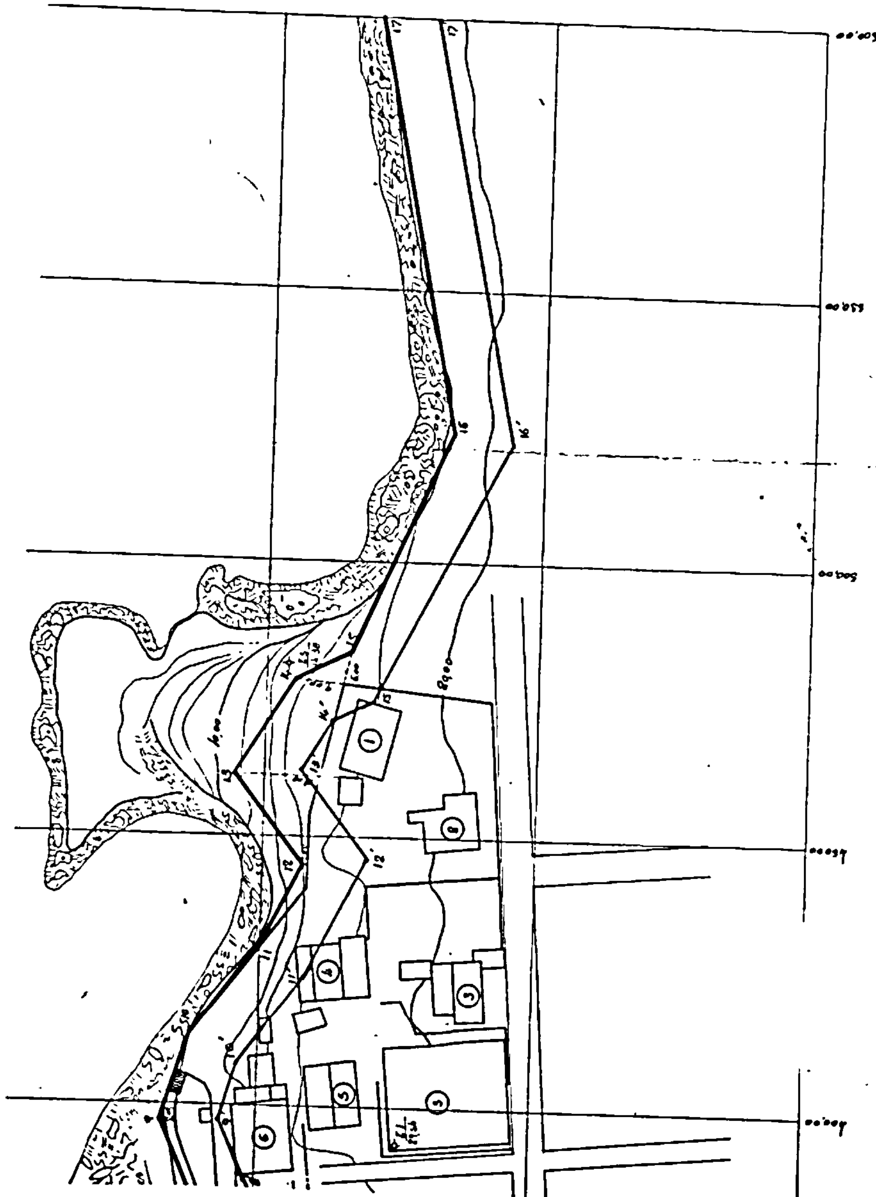

ΠΟΛΕΟΔΟΜΙΑ

ΑΠΟΦΑΣΕΙΣ

Αριθ. 3737 (3)

Καθορισμός χώρου και όρων δόμησης οικοπέδου εκτός σχεδίου σύμφωνα με τις διατάξεις του άρθρ. 26 του Ν. 1337/83 στο Χαλκιόπουλο για ανέγερση Κ.Υ.

Ο ΝΟΜΑΡΧΗΣ ΑΙΤΩΛΙΑΣ ΚΑΙ ΑΚΑΡΝΑΝΙΑΣ

Έχοντας υπόψη :

1. Τις διατάξεις του Ν. 3200/55 «περί διοικητικής αποκεντρώσεως».

2. Τις διατάξεις του από 20.6.55 Β.Δ/τος «περί εξαιρέσεως από της κατά την παρ. 1 του Ν. 3200/55 αρμοδιότητας του ΥΠ.Δ.Ε.».

3. Τις διατάξεις του 863/70 Β.Δ/τος «περί διαρθρώσεως του Υπ. Συγ/νιών και Δημ. Έργων, όπως τούτο τροποποιήθηκε διά του αρ. 572/67 Β.Δ.».

4. Τις διατάξεις του 532/70 Ν.Δ. «περί διοικητικής αποκεντρώσεως».

5. Τις διατάξεις του 712/70 Β.Δ. όπως τροποποιήθηκε και συμπληρώθηκε με τα 677/71 και 198/72 Β.Δ/τα.

6. Την Λ.7/16/11/7.10.70 κοινή απόφαση των Υπουργών «περί οργανώσεως των περιφερειακών Υπηρεσιών του ΥΠ.Δ.Ε».

7. Την Λ 9/1.8/9.8.71 κοινή εγκύκλιο των Πρωθυπουργού, Αντιπροέδρου και Υπουργού των Εσωτερικών «περί οργανώσεως των Νομαρχιών».

8. Την υπ' αριθ. 24712/1248/21.6.1982 κοινή απόφαση Υπουργών Προεδρίας Κυβερνήσεως και Χ.Ο.Π.

9. Τις διατάξεις του από 17.7.1923 Π.Δ/τος περί σχεδίων πόλεων.

10. Τον Α.Ν. 314/68 περί αρμοδιότητας επί θεμάτων εγκρίσεως επεκτάσεως σχεδίων πόλεων.

11. Το Ν.Δ. 1018/21.10.71 (ΦΕΚ 220 Α').

12. Το Ν.Δ. 8/73 περί Γ.Ο.Κ.

13. Την υπ' αριθ. 24/84 απόφαση του Κοινοτικού Συμβουλίου Χαλκιόπουλου.

14. Την σύμφωνη γνωμοδότηση του Συμβουλίου ΧΟΠ Ν. Αιτωλ/νίας όπως αυτή διατυπώθηκε στο υπ' αριθ. 11/1984 (Θέμα 7ο) πρακτικό αυτού, αποφασίζουμε :

α) Καθορίζουμε την χρήση του εκτός σχεδίου Χαλκιόπουλου οικοπέδου με στοιχεία Α,Β,Γ,Δ,Α όπως αυτό φαίνεται στο συν. τοπογραφικό διάγραμμα που συνέταξε η Δ.Τ.Υ. Ν. Αιτωλ/νίας για ανέγερση Κ.Υ.

β) Καθορίζουμε τους όρους δόμησης ως εξής : σύστημα δόμησης : πτέρυγες. Ποσοστό κάλυψης 35 % τριάντα πέντε τοις εκατό. Απόσταση από το άκρο του δρόμου δέκα μ. (10) και από τα όρια του οικοπέδου τουλάχιστον πέντε μέτρα.

Μεσολλόγι, 11 Ιουλίου 1984

Ο Νομάρχης
Β. ΓΙΑΝΝΑΚΟΥΛΙΑΣ

ΤΟΠΟΓΡΑΦΙΚΟ ΔΙΑΓΡΑΜΜΑ ΟΙΚΟΠΕΔΟΥ
ΓΙΑ ΚΕΝΤΡΟ ΥΓΕΙΑΣ ΣΤΟ ΧΑΛΚΙΟΠΟΥΛΟ

ΚΛ: 1:200

ΘΕΩΡΗΘΗΚΕ
ΜΕΣΟΛΟΓΓΙ 10-8-84
Ο ΠΡΟΪΣΤΑΜΕΝΟΣ ΑΤΥ
ΑΔ. ΧΡΥΣΑΦΙΝΟΣ
ΠΟΛ. ΜΗΧΑΝΙΚΟΣ 4ο

ΜΕΣΟΛΟΓΓΙ 10-8-84
Ο ΣΥΝΤΑΞΑΣ
ΓΕΩΡ. ΣΚΑΝΔΑΛΗΣ
ΕΡΓΟΛΑΒΟΣ

ΠΑΡΑΤΗΡΗΣΕΙΣ

1. Ο δρόμος είναι κοινοτικός και δεν έχει ασφαλτοστρωθεί
2. Το οικόπεδο είναι εκτός οικισμού (χώρος επέκτασης Ν. Οικισμού)
3. Τα δίκτυα νερού και ηλεκτρικού είναι υπό κατασκευή
4. Το οικόπεδο είναι άρτιο και οικοδομήσιμο
5. Το οικόπεδο είναι σχεδόν επίπεδο
6. Όριο περιοχής εντός σχεδίου (επέκτασης) Ν. Οικισμού Χαλκιοπούλου

ΟΡΟΙ ΔΟΜΗΣΕΩΣ	
ΠΡΟΣ	—
ΒΑΘ	—
ΕΜΒ	
ΚΑΛ	
ΣΥΣΤ	πανταχόθεν
ΟΡΟΦ	2

ΕΜΒΑΔΟΝ ΟΙΚΟΠΕΔΟΥ
Ε = ΑΒΓΔΑ = 88.00 x 32.00 = 2816.00 m²

ΟΙΚΟΠΕΔΑ
16.00 16.00 16.00
Α
Β
οδός 3 (επέκτασης Ν. Οικισμού)

Ν. Οικισμού Χαλκιοπούλου
16.00 16.00 16.00 16.00 16.00
οδός 4 επέκτασης Ν. Οικισμού
Περιοχή εντός σχεδίου
Περιοχή εκτός σχεδίου
88.00
Δ
Γ

Απαλλοτριωθείσα έκταση
Υπουργείου Υγείας κ. Πρόνοιας

όριο απαλλοτριώσεως — Απαλλοτριωθείσα* έκταση (Υπουργείου Υγείας κ. Πρόνοιας) — όριο απαλλοτριώσεως

*[illegible]